

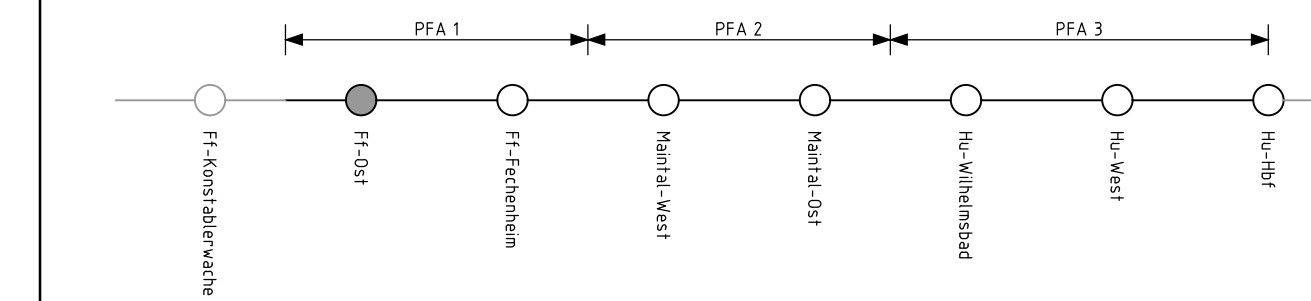


### Allgemeine Zeichenerklärung





- 1. Planänderung
- 2. Planänderung
- Bestand
- Neubau
- Rückbau
- Grenze der DB AG (Bestand)
- Grenze DB AG (Neu)
- nur zur Information
- Retlungsplatz
- Bauwerksnummer siehe Bauwerksverzeichnis (Anlage 4)
- Zählnummer
- Objektcode
- Bauzeitliche Grundwassermessstelle

b	Indexerhöhung von Bauwerksnummern	Sauskojus	16.12.2019
a	Aktualisierung IVL-Pläne	Sauskojus	26.01.2017
Index:	Änderungen bzw. Ergänzungen	Name:	Datum:

(Genehmigungsvermerk des EBA)



Unterlage für eine Entscheidung nach § 18 AEG

Auftraggeber:		Planverfasser:		Auftrag-Nr.:			
<div></div> <div>Planungsgemeinschaft Nordmainische S-Bahn Vössing Ingenieurgesellschaft mbH Brunnenstraße 29-31 40223 Düsseldorf Düsseldorf, 16.12.2019, gez. i. V. L. Röhler Ort, Datum, Unterschrift</div>		Datum		Name			
		gez.		30.04.2014    Nechamkina/Drost			
		bearb.		30.04.2014    Lopez/Röhler			
		gepr.		30.04.2014    Beck			
Bauherr:		<div> <b>NETZE</b></div> <div>DB Netz AG Regionalbereich Mitte Fachplanung sonstige Gewerke Pfarrer-Perabo-Platz 4 60326 Frankfurt/Main</div>		<div> <b>NETZE</b></div> <div>DB Netz AG ING.-MI-N Hahnstraße 49 60528 Frankfurt/Main  Frankfurt/Main, 16.12.2019, gez. i. V. B. Baser Ort, Datum, Unterschrift</div>		Plan-Nr.: <b>3.01b</b>	
Maßstab: 1:1000		Lageplan  Strecke 3685 : Bau-km 52,550 - Bau-km 52,630		Planart:			
				Planzeichen:			
				Blattgr.: 297 x 841 mm			
				Einwirkungen (Lastmodell):			
				Höhen- und Koordinatensystem DHHN 92 DBREF			
Projekt: S-Bahn Rhein-Main, Nordmainische S-Bahn							
Strecke: Planfeststellungsabschnitt 1 - Frankfurt							
				Brückennummer			
Strecke		Kilometer		Kennzahl			
x		x					