


S-Bahn
Strecke 3685

F-Bahn
Strecke 3660

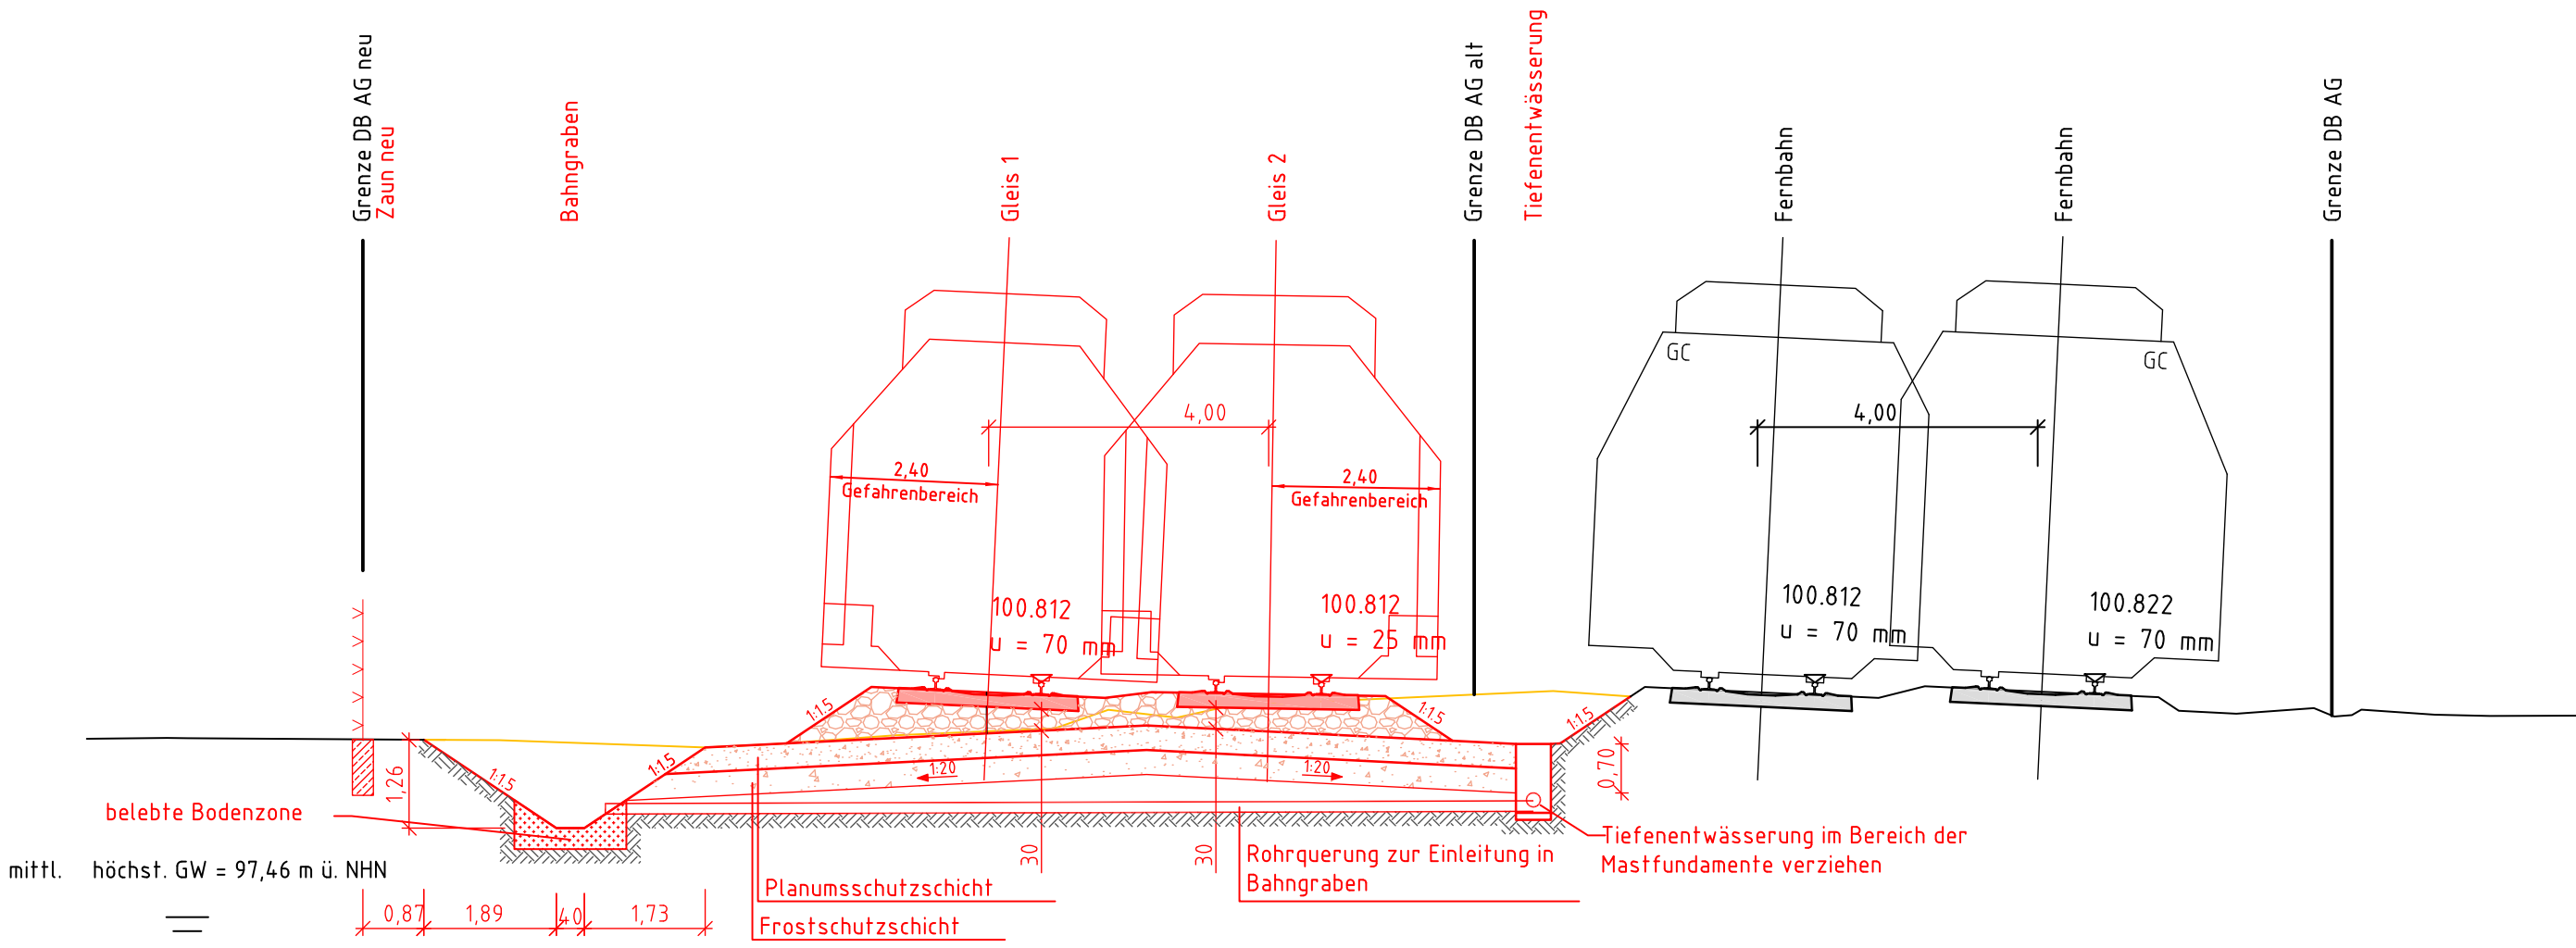

- Legende**
- Neubau
 - Bestand
 - Rückbau
 - Grenze DB AG

| | | | |
|--|-----------------------------|--|------------|
| | | | |
| a | neue Anlage | Weiß | 04.11.2016 |
| Index: | Änderungen bzw. Ergänzungen | Name: | Datum: |
| (Genehmigungsvermerk des EBA) | | | |
| <div><div><div></div><div></div><div></div><div></div><div></div><div></div><div></div></div><div><div>PFA 1</div><div>PFA 2</div><div>PFA 3</div></div><div><div>Ff-Konstablerwache</div><div>Ff-Ost</div><div>Ff-Fechenheim</div><div>Maintal-West</div><div>Maintal-Ost</div><div>Hu-Wilhelmsbad</div><div>Hu-West</div><div>Hu-Hbf</div></div></div> | | | |
| Unterlage für eine Entscheidung nach § 18 AEG | | | |
| Auftragnehmer: | | Planverfasser: | |
| | | DB Engineering & Consulting GmbH | |
| | | Region Mitte | |
| | | Planung Frankfurt | |
| | | I.TP-MI-FFM | |
| Hahnstraße 52 | | Frankfurt/Main, 06. Dez. 2016 gez. i.A. E. Gärtner | |
| 60528 Frankfurt/Main | | Ort, Datum, Unterschrift | |
| Bauherr: | | DB Netz AG und DB S&S AG | |
| DB Netz AG Regionalbereich Mitte Fachplanung sonstige Gewerke Pfarrer-Perabo-Platz 4 60326 Frankfurt/Main | | vertreten durch: | |
| | | DB Netz AG | |
| | | ING-MI-N | |
| | | Hahnstraße 49 | |
| 60528 Frankfurt/Main | | Frankfurt/Main, 06. Dez. 2016 gez. i.V. B. Baser | |
| | | Ort, Datum, Unterschrift | |
| Auftrag-Nr.: | | Plan-Nr.: | |
| Datum | | 6.1.5a | |
| Name | | Planart: | |
| gez. 11/16 Henkel | | Planzeichen: | |
| bearb. 11/16 Weiß | | Blattgr.: 297 x 730 | |
| gepr. 11/16 Schwisteg | | Einwirkungen (Lastmodelle): | |
| | | Höhen- und Koordinatensystem | |
| | | DB_REF - DB_REF | |
| Maßstab: | | Projekt: | |
| 1:100 | | S-Bahn Rhein-Main, Nordmainische S-Bahn | |
| | | Strecke: | |
| | | Planfeststellungsabschnitt 2 - Maintal | |
| Strecke | | Brückennummer | |
| Kilometer | | | |
| Kennzahl | | | |
| x | | x | |