


Anlage 6.1.3 wird ersetzt durch  
Anlage 6.1.3a

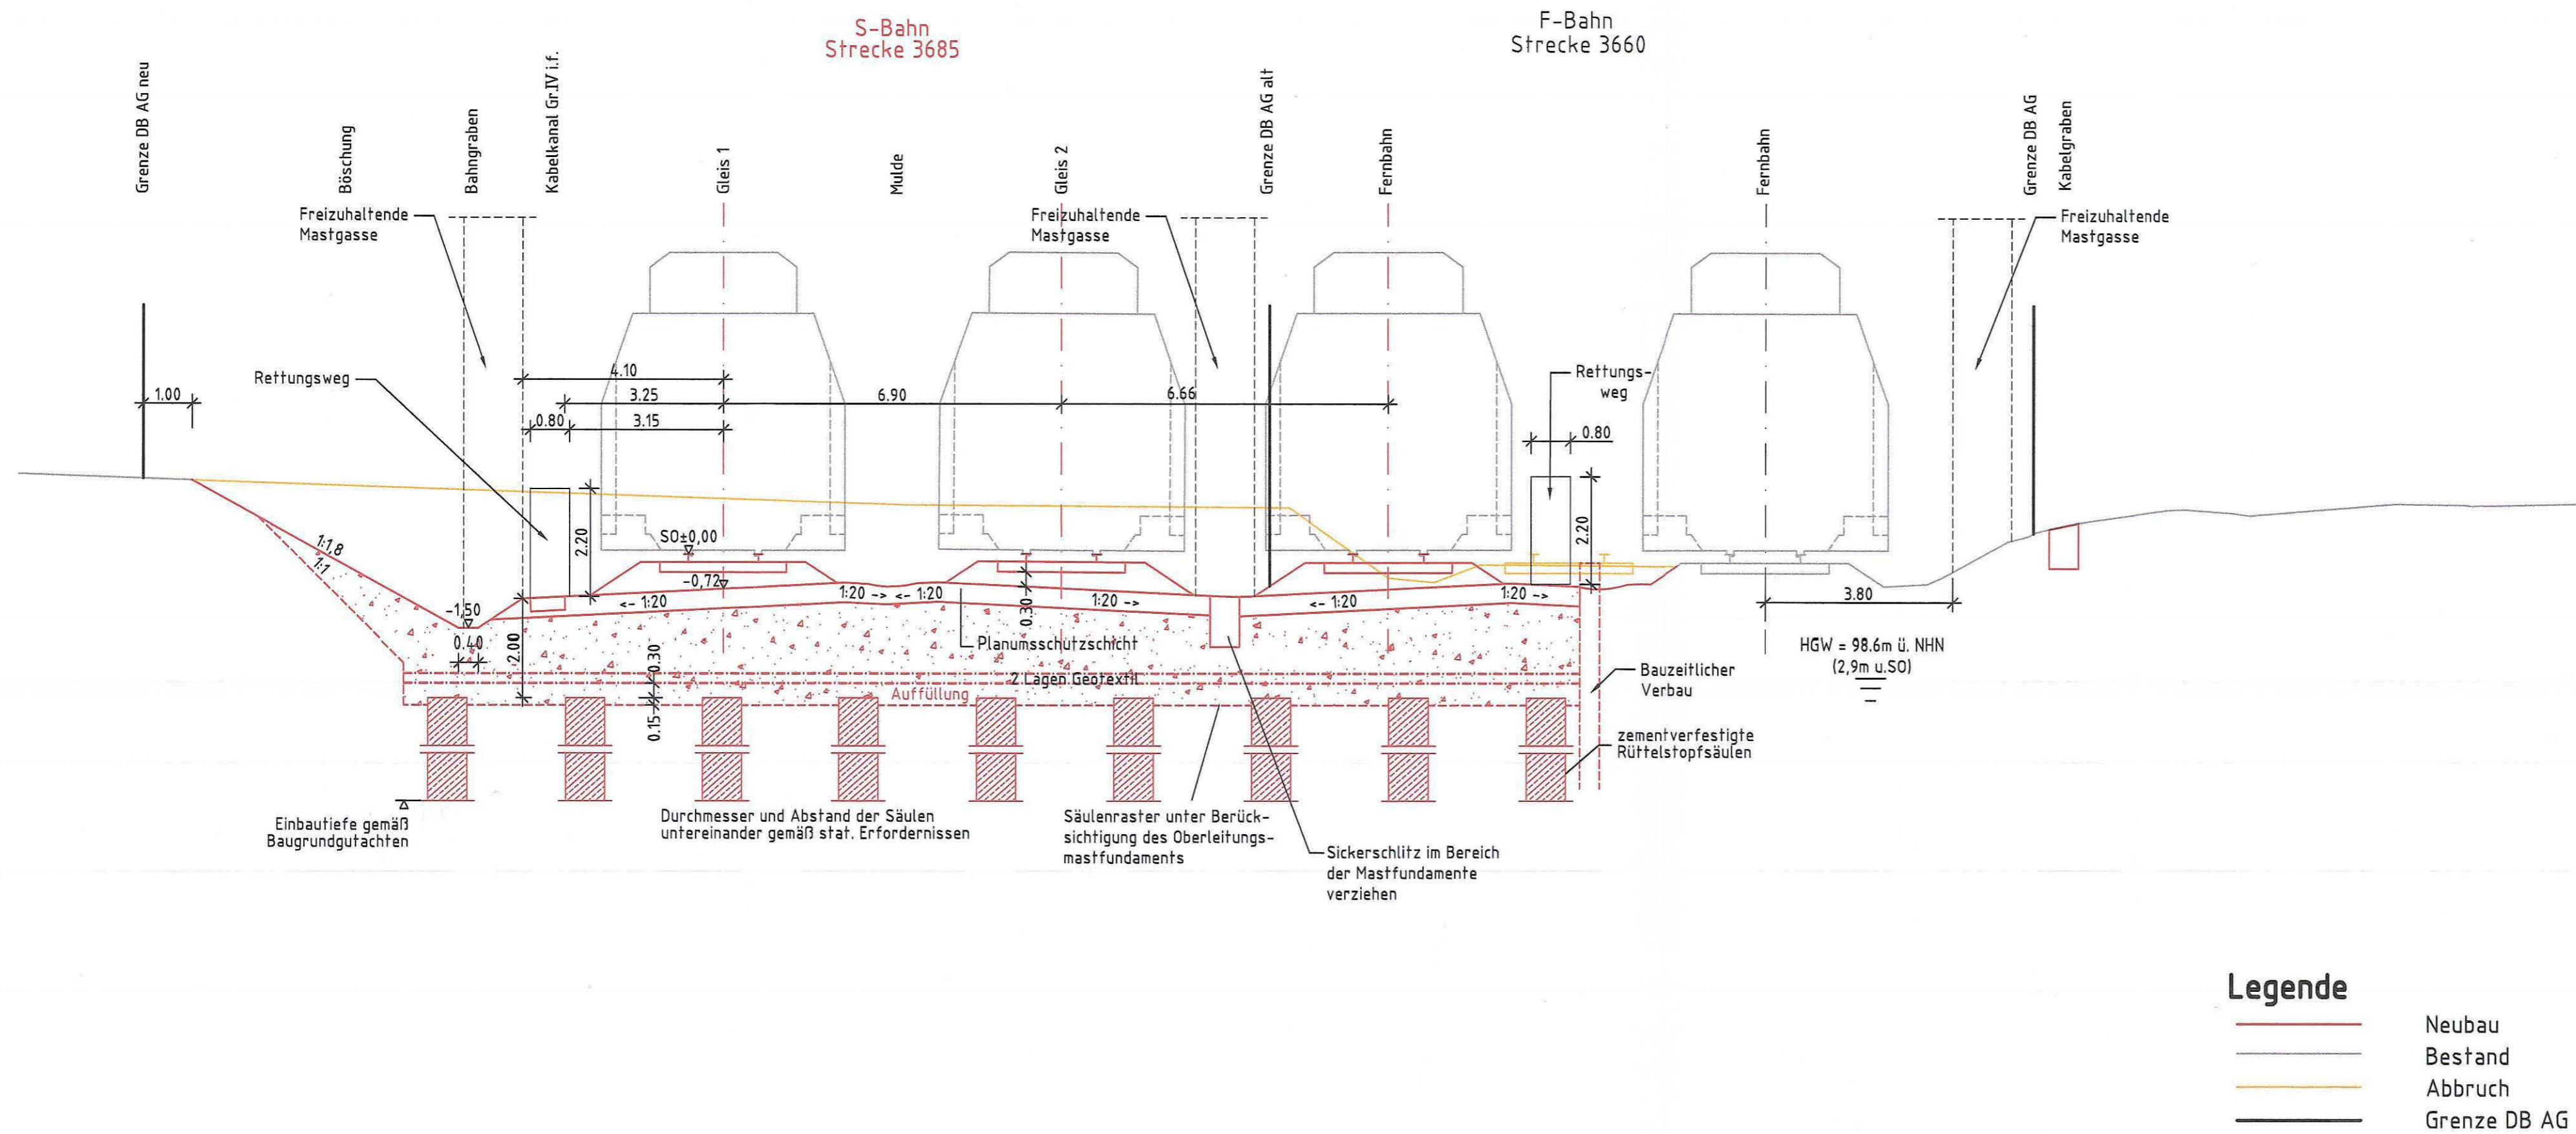

Index: Änderungen bzw. Ergänzungen		Name:	Datum:
(Genehmigungsvermerk des EBA)			
Unterlage für eine Entscheidung nach § 18 AEG			
Auftraggeber:	DB NETZ	Auftrag-Nr.:	
DB ProjektBau GmbH Regionalbereich Ost Planung Bautechnik I.BT-0-B(2) Caroline-Michaelis-Str. 5-11 10115 Berlin		Datum:	Name:
Bearb.:	02/13	Mumert	
Bearb.:	02/13	Kratzer	
Bearb.:	02/13	Schwarze	
Bauherr:	DB NETZ	Plan-Nr.:	6.1.3
DB Netz AG Regionalbereich Mitte Fachplanung sonstige Gewerke Pfarner-Perabo-Platz 4 60326 Frankfurt/Main		Planart:	
Frankfurt/Main Ort, Datum, Unterschrift		Planzeichen:	
Maßstab:	1:100	Blattgr.:	297 x 780
Projekt:		Einwirkungen (Lastmodelle):	
Strecke:		Höhen- und Koordinatensystem DHN 92 DB REF	
S-Bahn Rhein-Main, Nordmainische S-Bahn			
Planfeststellungsabschnitt 2 - Maintal			
Strecke	Kilometer	Kennzahl	Brückennummer
x		x	