


c	geändert: neue LSW gem. Verkehrspr. 2030 und Rettungsweg ergänzt, DB Grenze aktualisiert	Mylonakis	17.06.2019
c	geändert: neuer Kabelkanal links von Lärmschutzwand angeordnet.	Schön	17.06.2019
a	geändert: Anpassung der Entwässerung	Weiß	02.11.2016
Index:	Änderungen bzw. Ergänzungen	Name:	Datum:

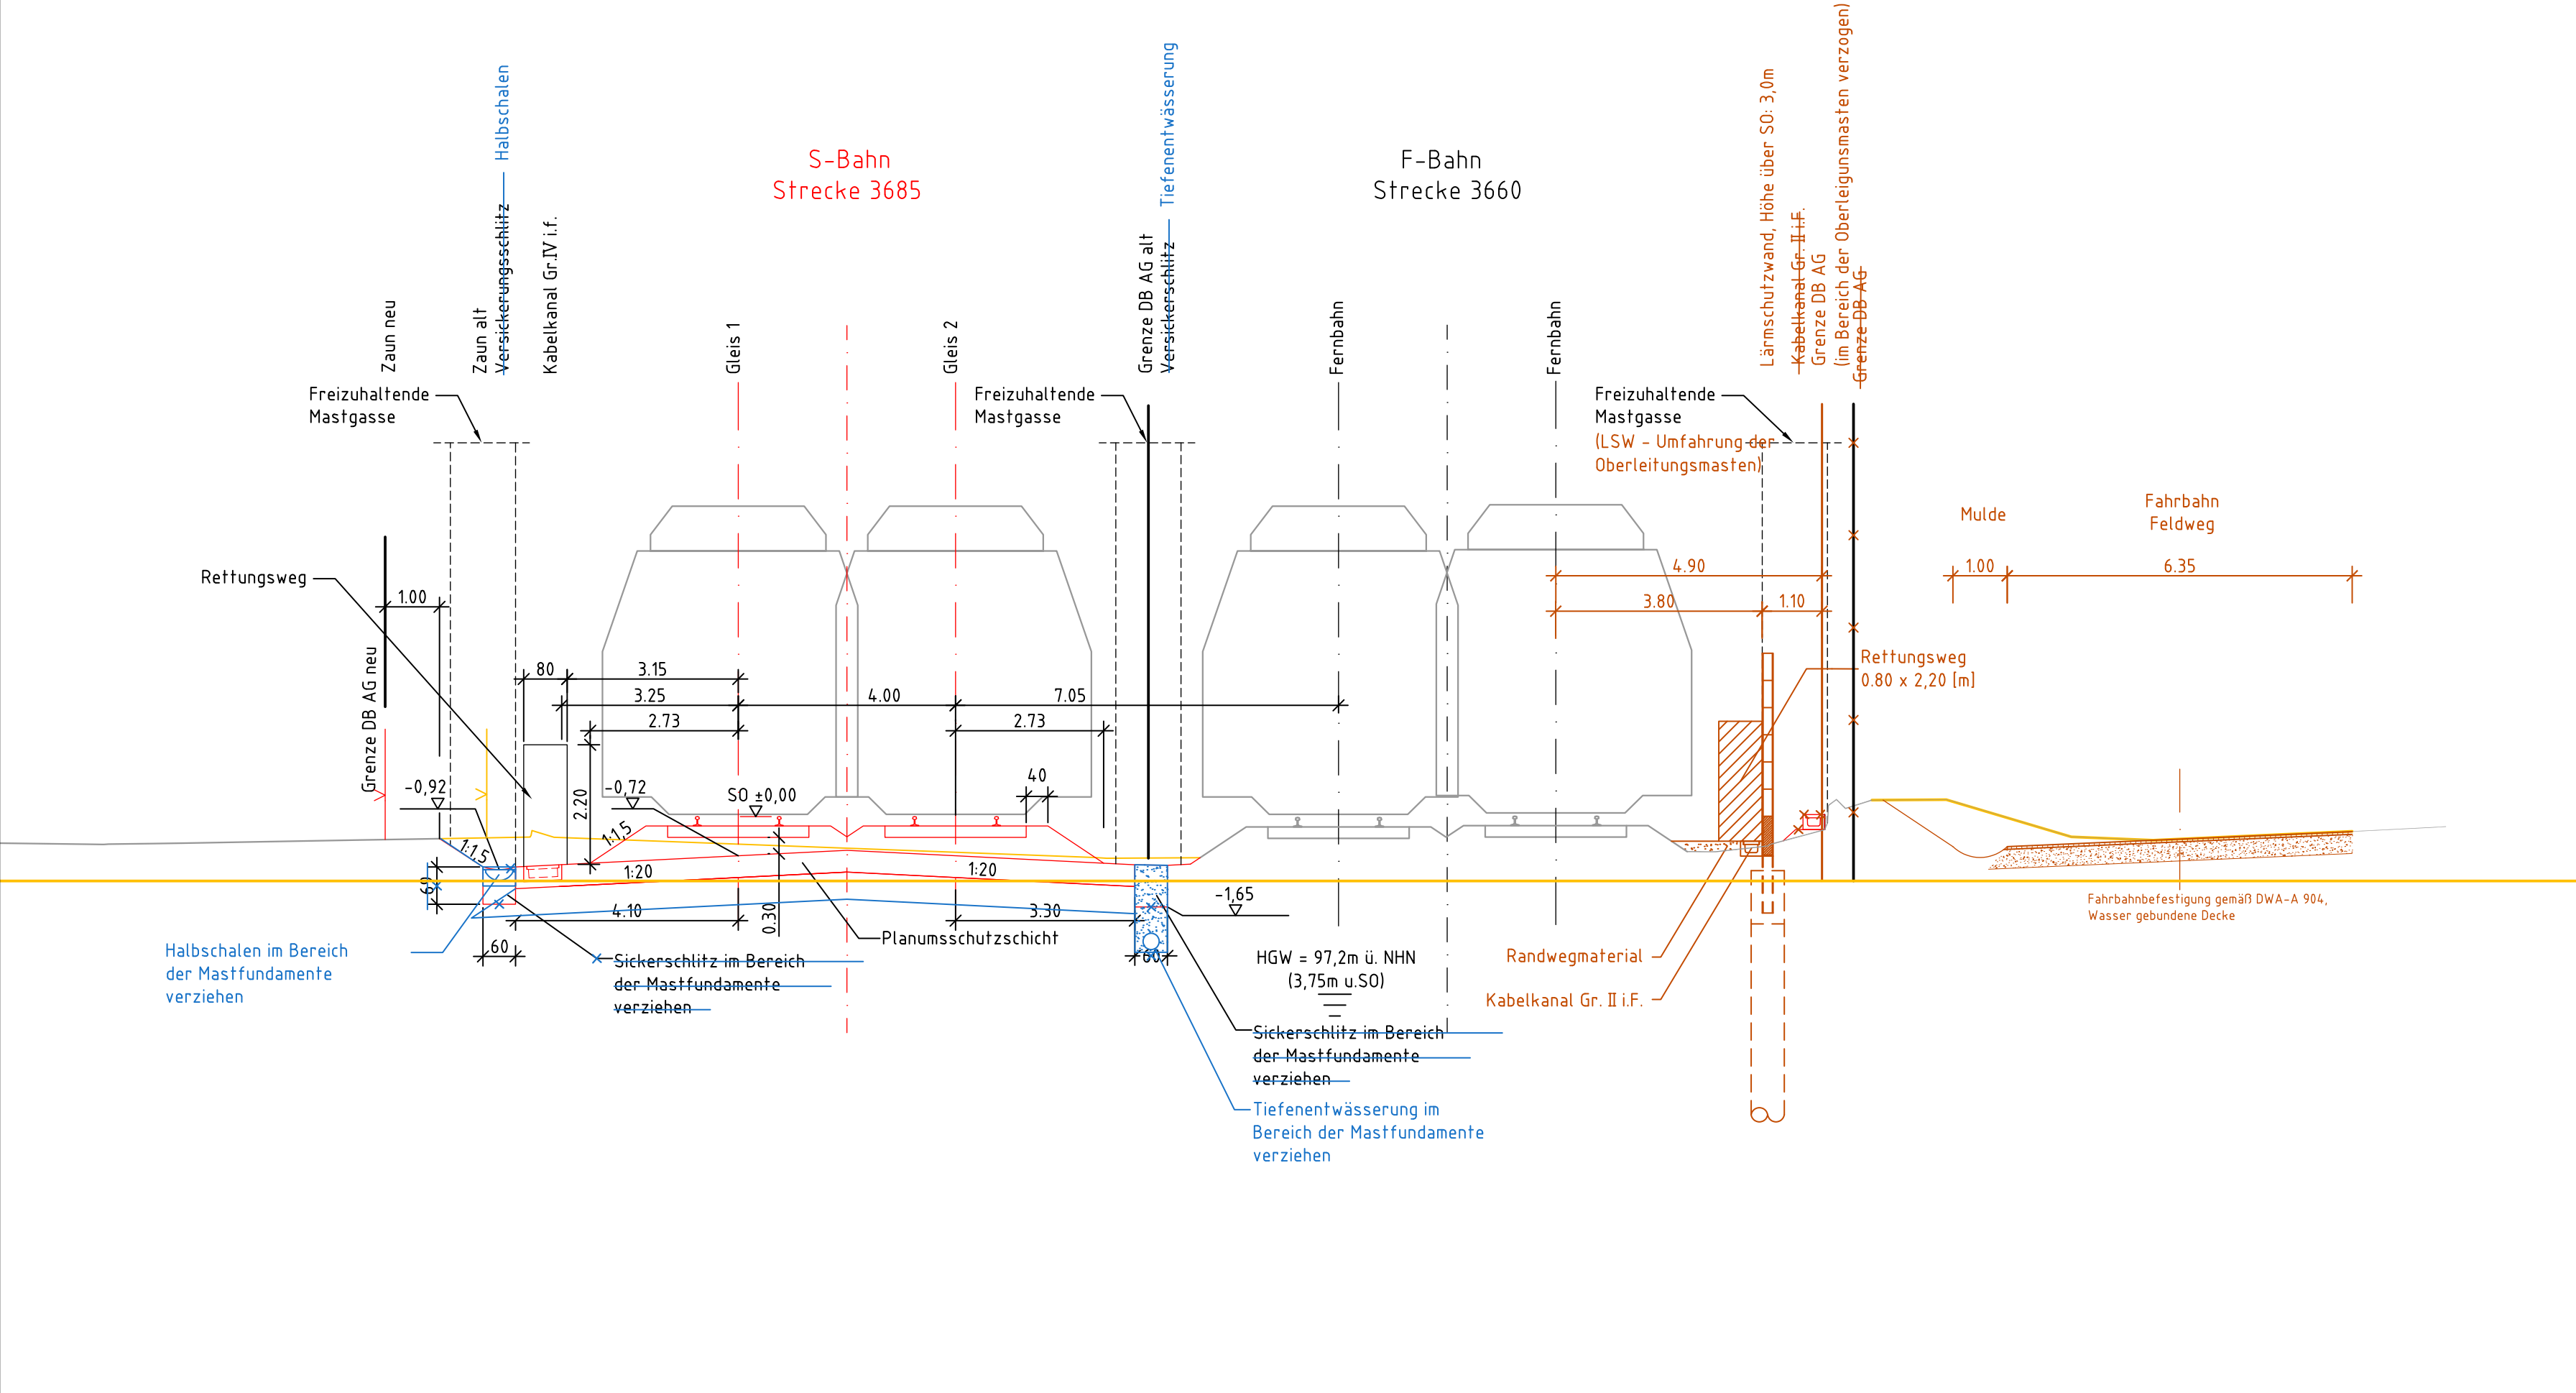

Unterlage für eine Entscheidung nach § 18 AEG

Auftragnehmer:			Planverfasser:			<div>DB</div>			Auftrag-Nr.:		
DB Engineering & Consulting GmbH Region Mitte Planung I.TV-MI-P-FFM Hahnstraße 52 60528 Frankfurt/Main Frankfurt/Main, 28.06.2019, gez. i.A. S. Kontopoulos Ort, Datum, Unterschrift			Projektleitung: DB Netz AG und DB S&S AG vertreten durch: DB Netz AG I.NG-MI-N Hahnstraße 49 60528 Frankfurt/Main Frankfurt/Main, 28.06.2019, gez. i.V. B. Baser... Ort, Datum, Unterschrift			<div>DB</div> NETZE			Datum		
									Name		
									gez.	02/13	Mummert
									bearb.	02/13	Kratzer
gepr.			02/13			Schwarze			Plan-Nr.: 6.1.1c		
Bauherr:			DB NETZE			DB NETZE			Planart:		
DB Netz AG Regionalbereich Mitte – PD Frankfurt INP-MI-D-FFM Pfarrer-Perabo-Platz 4 60326 Frankfurt/Main									Planzeichen:		
									Blattgr.: 297 x 780		
Maßstab:			Querprofil km 9,319 (Str. 3660)			Einwirkungen (Lastmodelle):			Höhen- und Koordinatensystem DHHN 92 DB REF		
1:100											
Projekt:			S-Bahn Rhein-Main, Nordmainische S-Bahn								
Strecke:			Planfeststellungsabschnitt 2 – Maintal								
Strecke			Kilometer			Brückennummer					
x			x								



Legende

- 3. Planänderung
- 2. Planänderung
- 1. Planänderung
- Neubau
- Bestand
- Abbruch
- Grenze DB AG